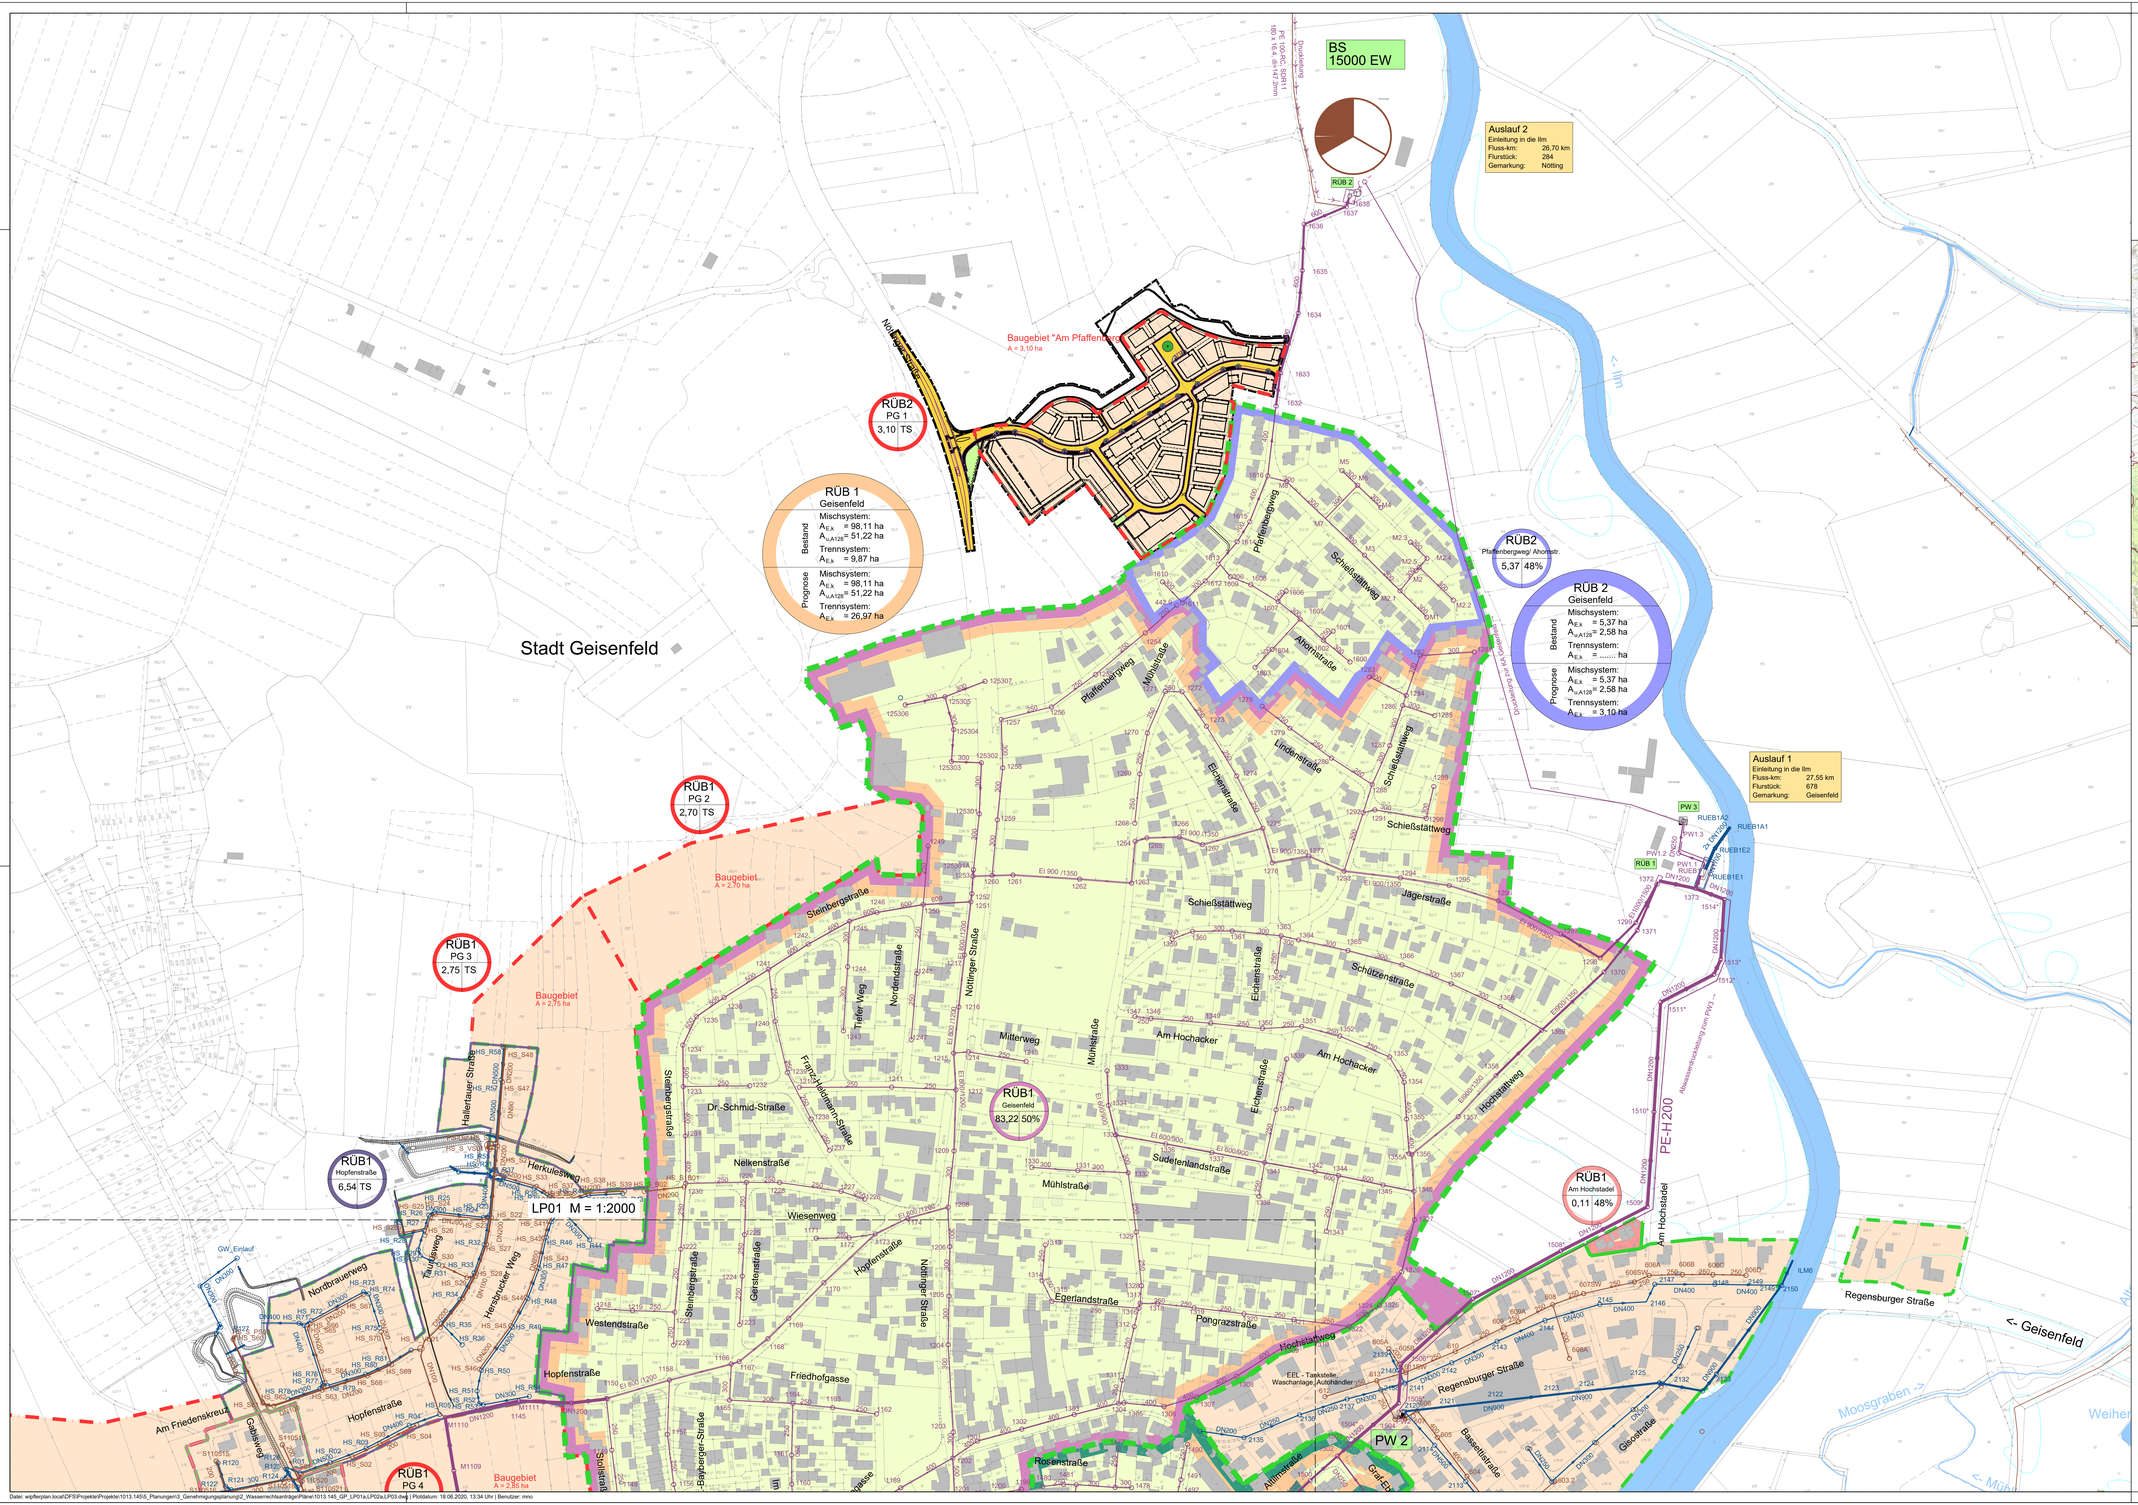

Anlage: 3.10

LEGENDE:

Der Kanalbestand wurde von der Firma COPLAN übernommen.
Eine Überprüfung/Korrektur der Daten fand im Bereich der Mischwasserbauwerke und zugehöriger Stauraumkanäle statt.

- S80 — Bestehender Schmutzwasserkanal mit Angabe von Nennweite, Material, Fliessrichtung und Schachtnummer
- M80 — Bestehender Mischwasserkanal mit Angabe von Nennweite, Material, Fliessrichtung und Schachtnummer
- R80 — Bestehender Regenwasserkanal mit Angabe von Nennweite, Material, Fliessrichtung und Schachtnummer
- Einzugsgebiet Mischsystem Ist-/ Prognosezustand
- Einzugsgebiet Trennsystem Ist-/ Prognosezustand
- Mischsystem
- Trennsystem
- Bestehendes Gewässer
- Überschwemmungsgebiet
- Gemeindegrenze
- Landkreisgrenze

Index:	Datum:	Art der Änderung:	gezeichnet:
a	08.01.2020	Änderung RRB Geisenfeldwinden in RÜB 4	J. Stöckler

Projekt:
Wasserrecht für die Mischwasserentlastungen der Stadt Geisenfeld

Stadt Geisenfeld
Landkreis Pfaffenhofen/Ilm

GENEHMIGUNGSPLANUNG

Vorhabenträger:
Stadt Geisenfeld

Planinhalt:
Lageplan Teil 2
Geisenfeld Nord

Projekt Nr.:	Aufgestellt:
1013.145	J. Stöckler
Maßstab:	gezeichnet:
1:2000	S. Weingartner
Datum:	geprüft:
29.07.2019	K. Parth

Plan-Nr./Index:
GP LP02_a

Entwurfsverfasser:
Wipfler PLAN
Architekten
Bauingenieure
Vermessungsingenieure
Erschließungsträger

Wipfler PLAN
Planungsgesellschaft mbH
Hohenwarter Straße 124
85276 Pfaffenhofen / Ilm
Tel.: 08441 5046-0
Fax: 08441 492004
www.wipflerplan.de
info@wipfler-plan.de

Stadt Geisenfeld
Kirchplatz 4
85290 Geisenfeld
Tel.: 08452 98-0
Fax: 08452 98-44
www.geisenfeld.de
rathaus@geisenfeld.de

Datei: wipflerplan.local/DFS/Projekte/Projektnr.1013.145/5_Planungen/3_Genehmigungsplanung/2_Wasserrechtsantrag/Pläne/1013.145_GP_LP01a,LP02a,LP03.dwg | Plotdatum: 18.06.2020, 13:34 Uhr | Benutzer: mno

Blattgröße: 1.200 x 0.700 = 0.840 m²